


Zastavovací situace

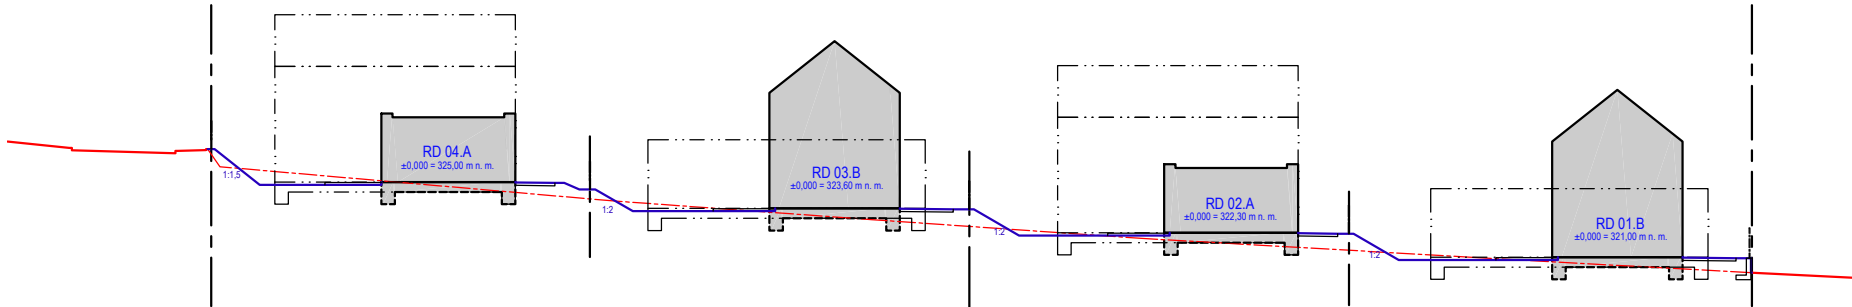

ŘEZ ÚZEMÍM M1:250



ZASTAVOVACÍ SITUACE M1:250



- LEGENDA
- HRANICE ŘEŠENÉ OBLASTI
 - HRANICE DOČASNÉ ZÁBORY
 - HRANICE KATASTRU NEMOVITOSTÍ
 - NAVRHOVANÁ ZÁSTAVBA
 - OPLOCENÍ
 - ZELEŇ VEŘEJNÁ
 - ZELEŇ SOUKROMÁ
 - NAVRŽENÉ ÚPRAVY TERÉNU
 - CHODNÍK - ŽULOVÁ MOZAIKA
 - POJEZDOVÁ BETONOVÁ DLAŽBA
 - ZATRAVŇOVACÍ DLAŽBA
 - DŘEVĚNÉ TERASY
 - VALOUNY
 - VJEZD / VSTUP

RODINNÉ DOMY V OBCI LITEŇ

ZASTAVOVACÍ SITUACE
m 1:250; formát A2; 07/2022