



BYTOVÁ JEDNOTKA	Č. MÍSTNOSTI	NÁZEV MÍSTNOSTI	PLOCHA M²
A01.	1.01	PŘEDSÍŇ	6.57
A01.	1.02	CHODBA	11.47
A01.	1.03	KOUPELNA	4.88
A01.	1.04	WC	1.76
A01.	1.05	SKLAD	2.77
A01.	1.06	OBÝVACÍ POKOJ S KUCHYŇSKÝM KOUTEM	32.56
A01.	1.07	LOŽNICE	12.91
A01.	1.08	POKOJ	10.19
A01.	1.09	POKOJ	10.32

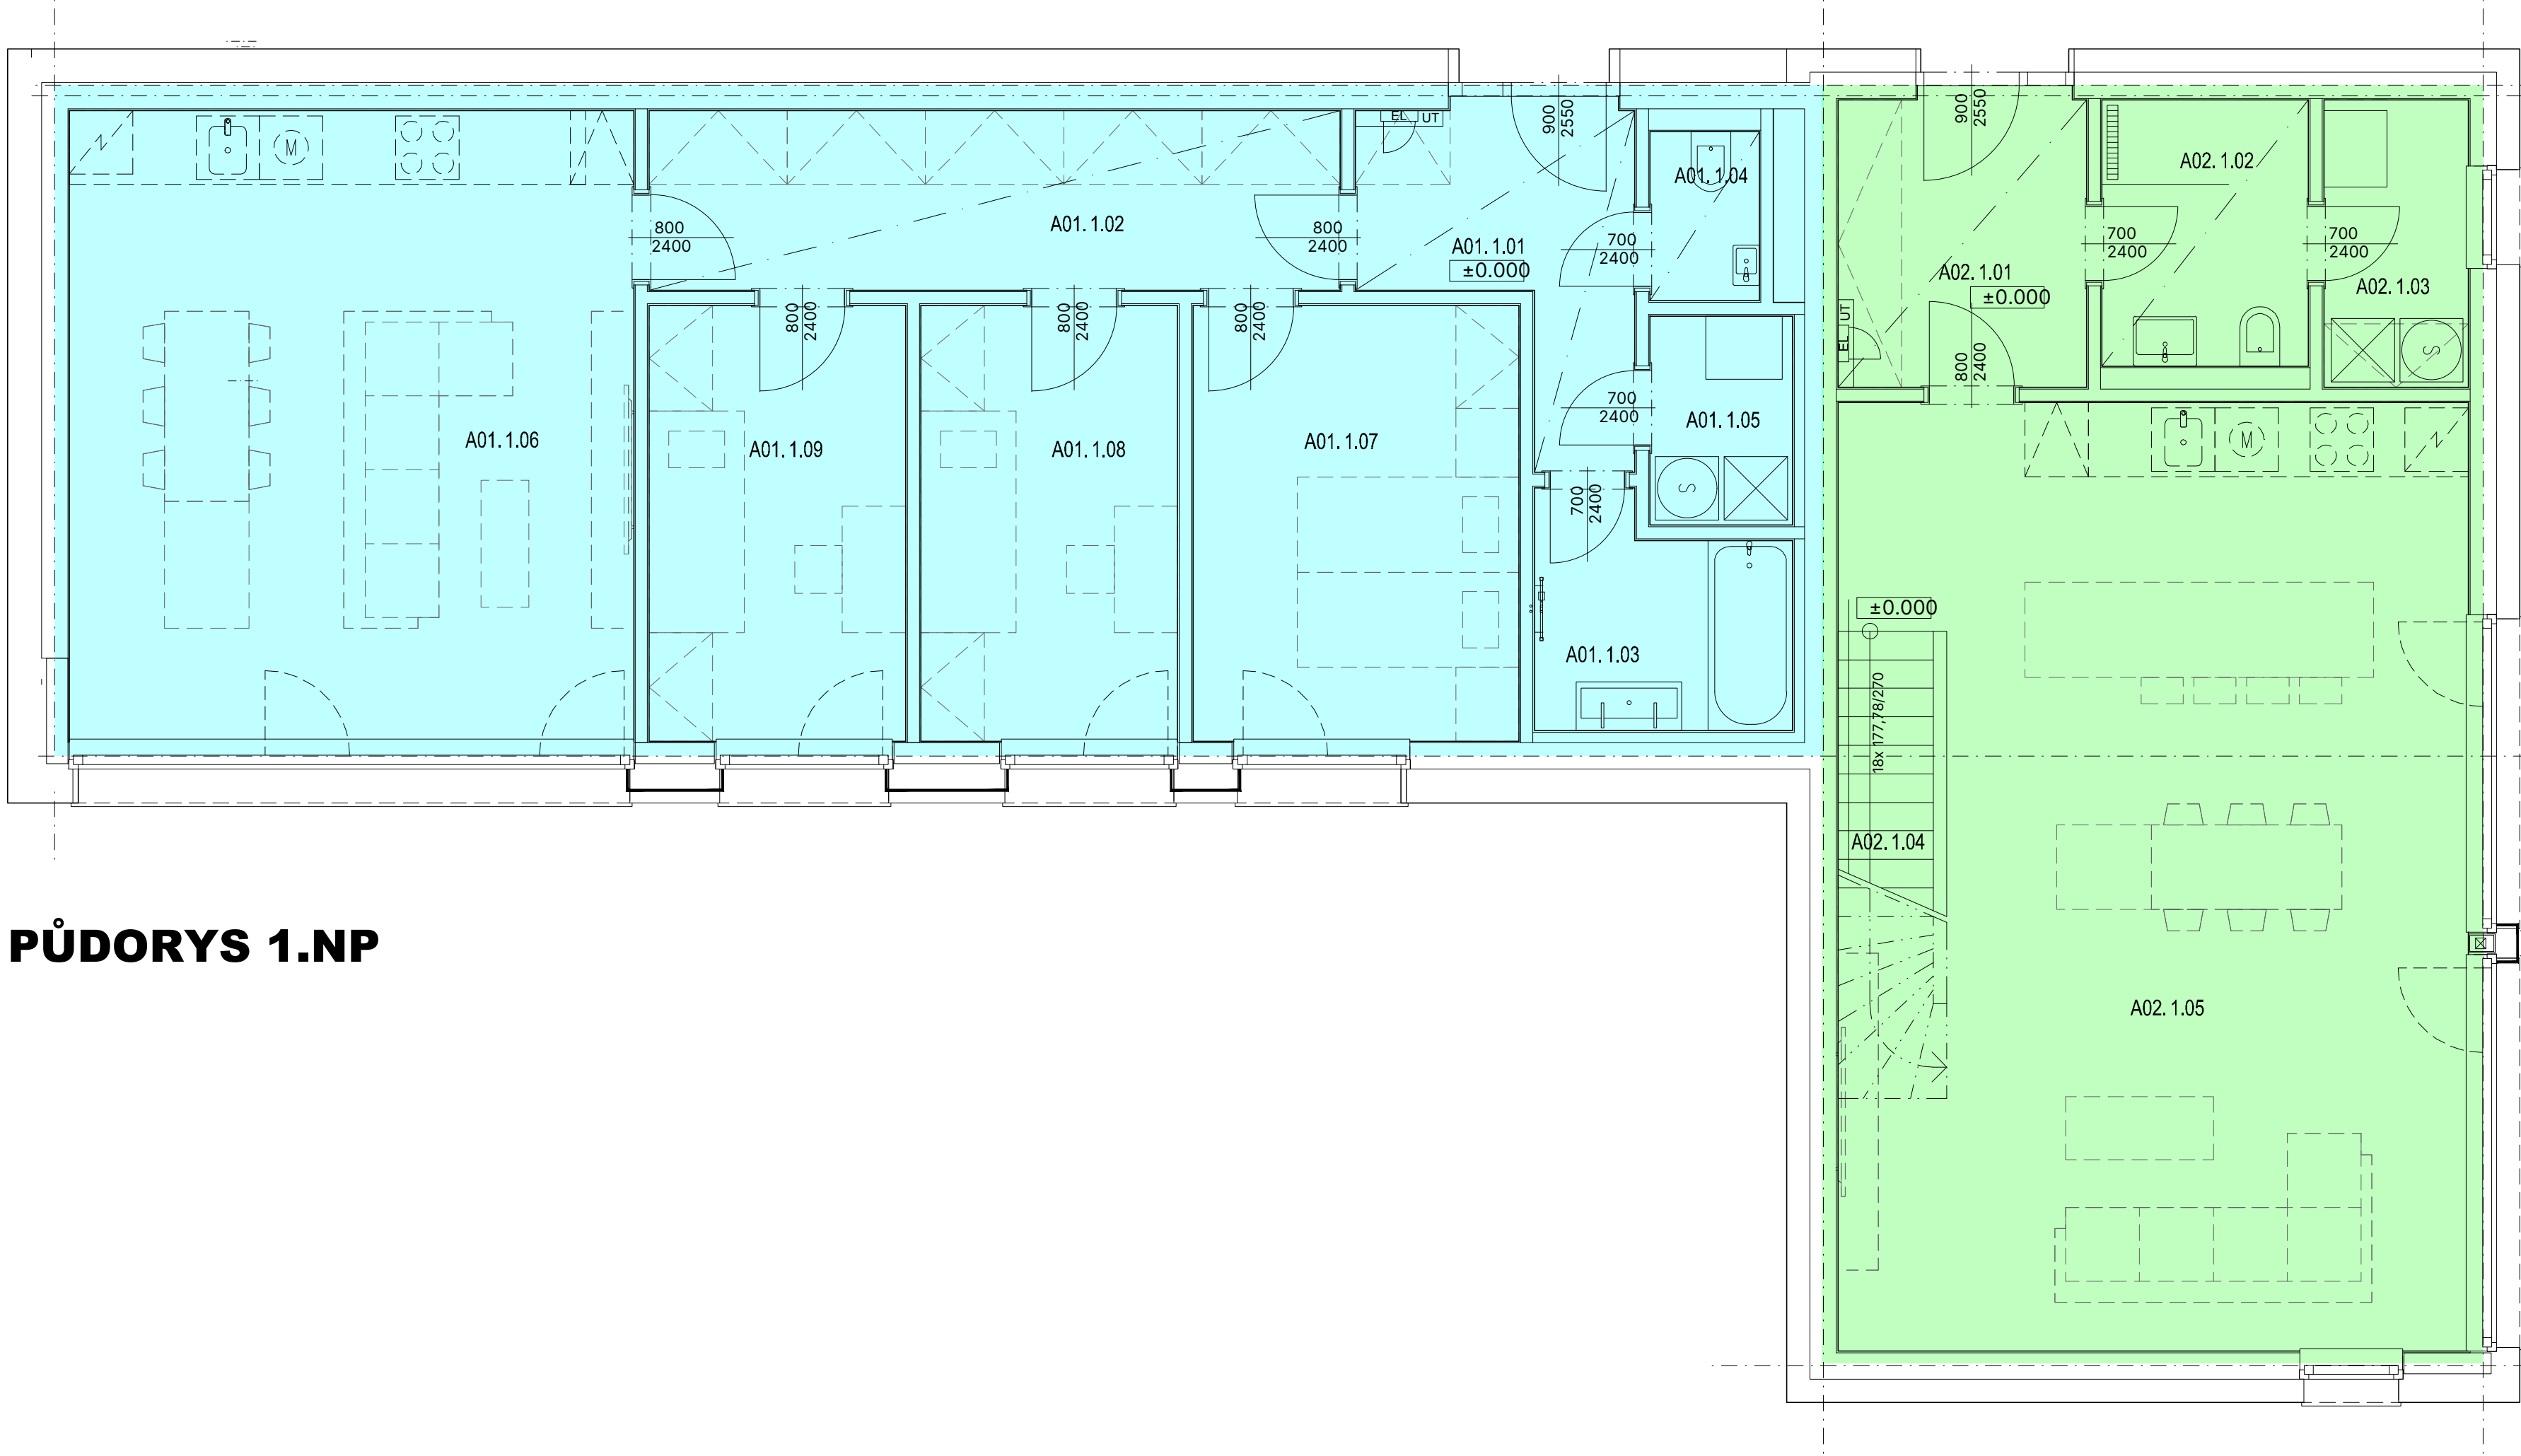

PŮDORYS 1.NP

BYTOVÁ JEDNOTKA	Č. MÍSTNOSTI	NÁZEV MÍSTNOSTI	PLOCHA M²
A02.	1.01	PŘEDSÍŇ	6.71
A02.	1.02	WC	5.03
A02.	1.03	SKLAD	3.82
A02.	1.04	SCHODIŠTĚ	4.10
A02.	1.05	OBÝVACÍ POKOJ S KUCHYŇSKÝM KOUTEM	54.03
A02.	2.01	CHODBA	8.82
A02.	2.02	KOUPELNA	3.92
A02.	2.03	WC	2.17
A02.	2.04	LOŽNICE	14.13
A02.	2.05	POKOJ	12.24
A02.	2.06	POKOJ	12.30
A02.	2.07	PRACOVNA	8.55

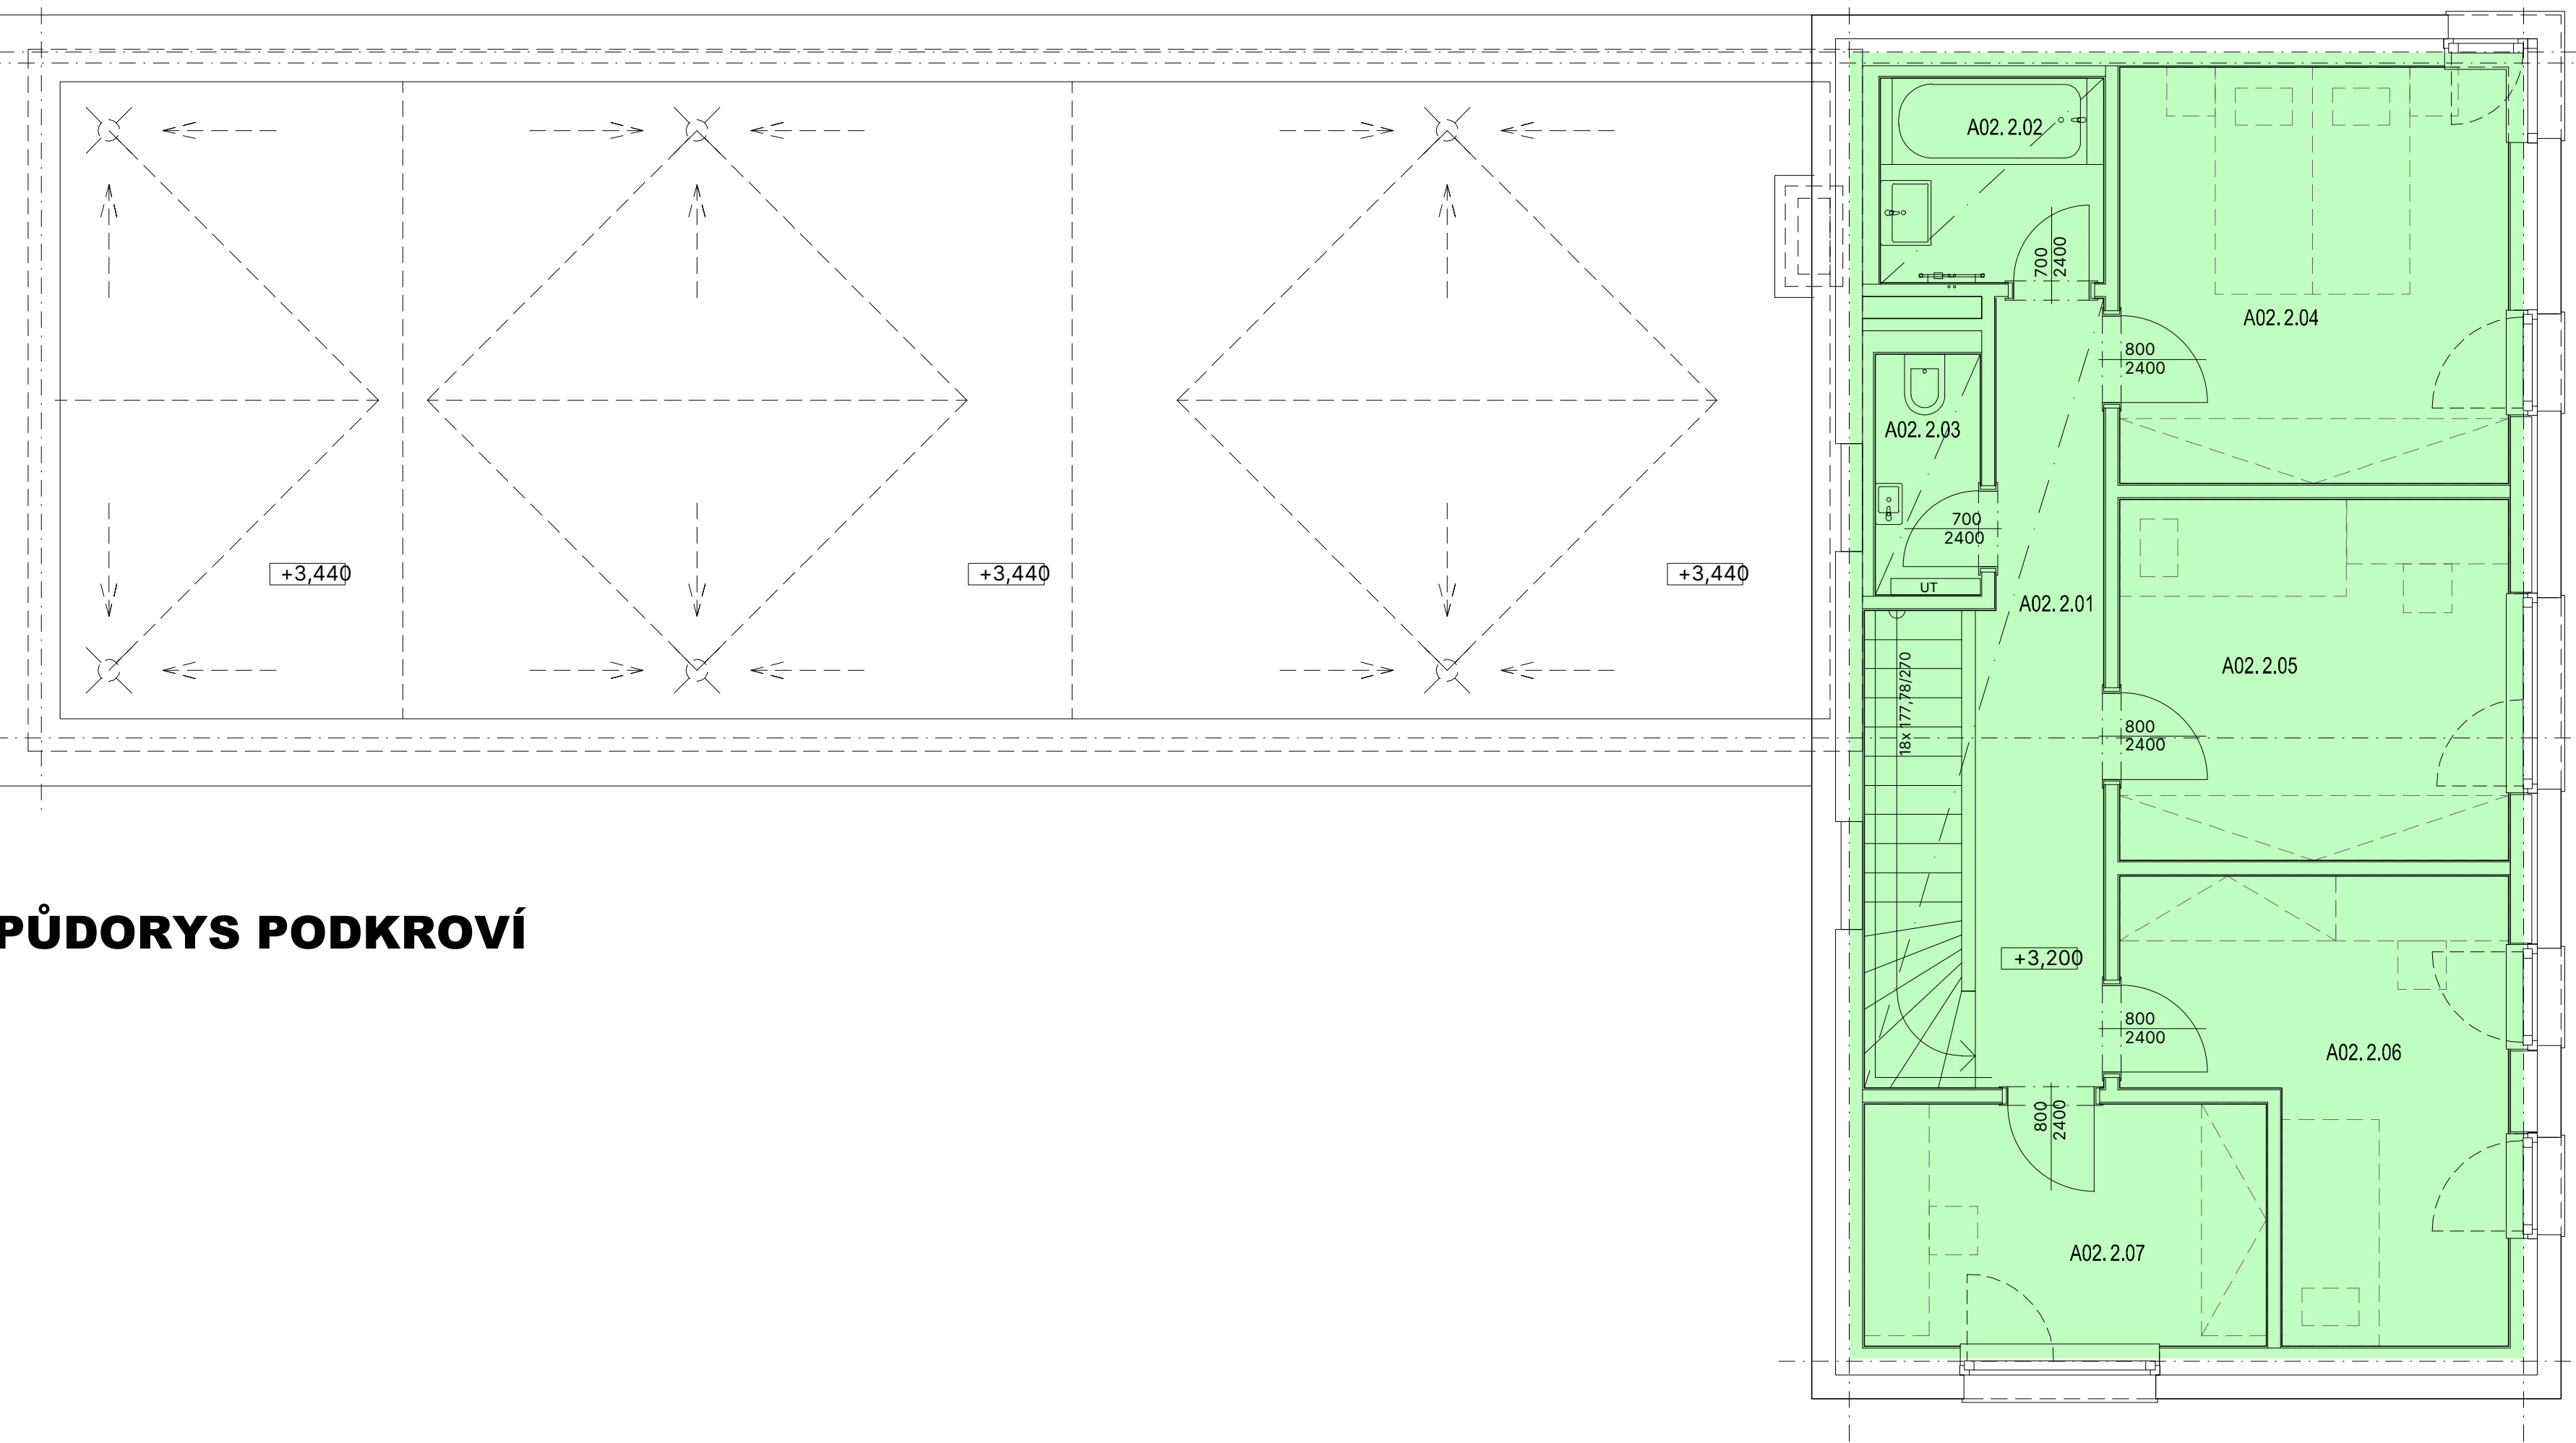

PŮDORYS PODKROVÍ